


coupe verticale:


EXT.

INT.


Vérin électrique en haut
Sortie du câble au dessus

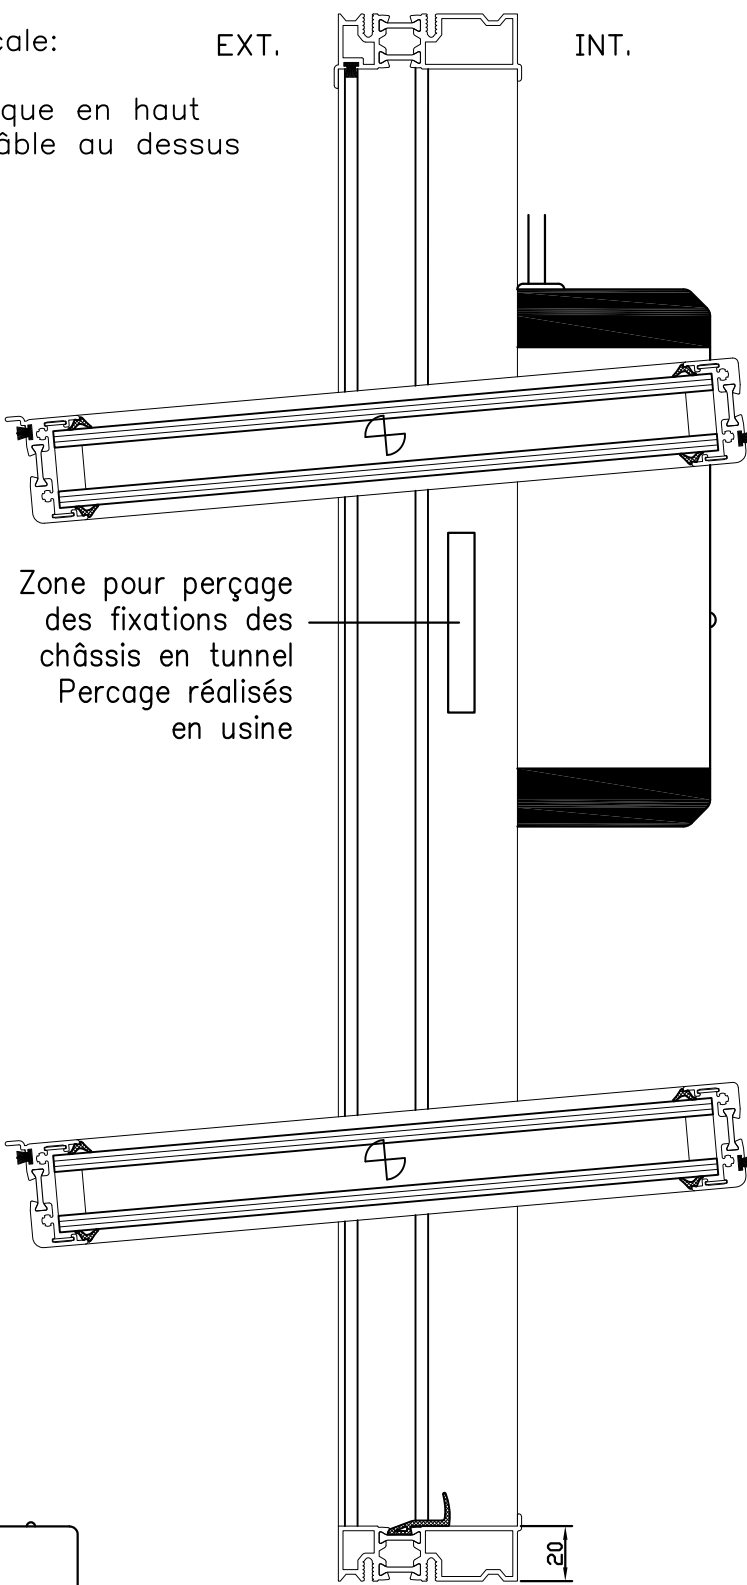

Zone pour perçage
des fixations des
châssis en tunnel
Perçage réalisés
en usine

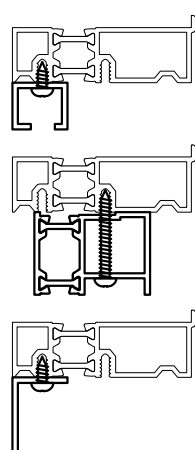

Profilés de fixation périphérique
rapportés sur dormant (en option)

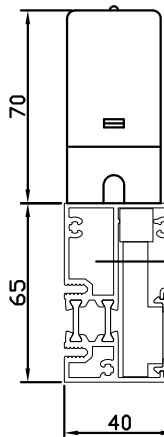

Coupe horizontale:

Vérin électrique à gauche ou à droite



SECURITE CONTRE L'INCENDIE
SYSTEMES DE DESENFUMAGE

16, Av. du Vert Galant
95310 Saint-Ouen l'Aumône
Tél: 01 78 47 85 85 - Fax: 01 78 47 85 00

VISA: WTZ

DATE: 02/05/14